

PROVA PRATICA NON ESORIENTA

Enrico L. L. L.

CONCORSO PUBBLICO, PER TITOLI ED ESAMI, PER LA COPERTURA A TEMPO INDETERMINATO, DI N. 1 POSTO DI COLLABORATORE TECNICO PROFESSIONALE - ARCHITETTO (CAT. D)), CON RAPPORTO DI LAVORO PART-TIME (18 ORE SETTIMANALI), DA ASSEGNARE ALL'UOC TECNICO PATRIMONIALE.


PROVA PRATICA N. 3

PLANIMETRIA N. 3

La commissione mette a disposizione del candidato una planimetria in scala di un piano di edificio adibito ad attività sanitaria di tipo ospedaliero, in particolare a reparto/i di degenza.


Il candidato deve indicare le destinazioni d'uso dei diversi locali e spazi (rispondendo alle vigenti normative in tema di accreditamento) e indicare le opere necessarie per l'adeguamento in materia di prevenzione incendi, tenendo conto che si tratta d'interventi comportanti la completa ristrutturazione ed il cambio di destinazione d'uso.

Garbagnate Milanese, 19 dicembre 2018

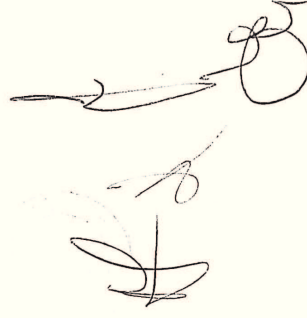

PLANIMETRIA N° 3

Scp: A

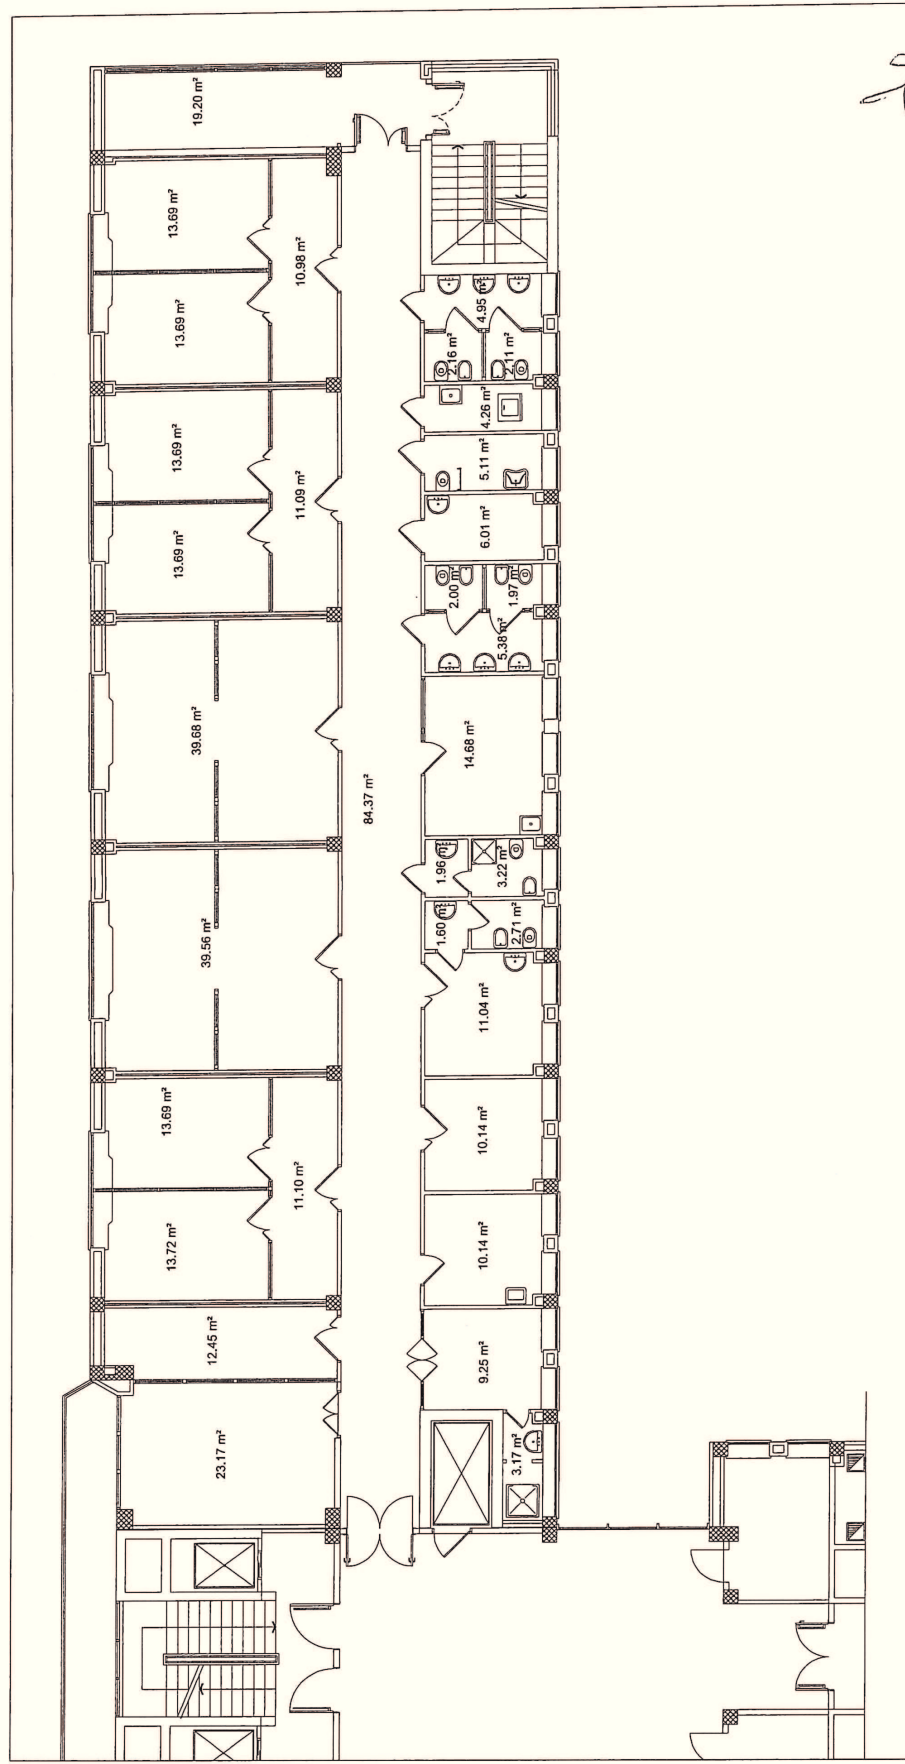

PLANIMETRIA PIANO PRIMO
STATO DI FATTO

PROVA PRATICA ES TRAMATA

Enrico Del Frate

CONCORSO PUBBLICO, PER TITOLI ED ESAMI, PER LA COPERTURA A TEMPO INDETERMINATO, DI N. 1 POSTO DI COLLABORATORE TECNICO PROFESSIONALE - ARCHITETTO (CAT. D)), CON RAPPORTO DI LAVORO PART-TIME (18 ORE SETTIMANALI), DA ASSEGNARE ALL'UOC TECNICO PATRIMONIALE.

PROVA PRATICA N. 2

PLANIMETRIA N. 2

La commissione mette a disposizione del candidato una planimetria in scala di un piano di edificio adibito ad attività sanitaria di tipo ospedaliero, in particolare a reparto/i di degenza.


Il candidato deve indicare le destinazioni d'uso dei diversi locali e spazi (rispondendo alle vigenti normative in tema di accreditamento) e indicare le opere necessarie per l'adeguamento in materia di prevenzione incendi, tenendo conto che si tratta d'interventi comportanti la completa ristrutturazione ed il cambio di destinazione d'uso.



Garbagnate Milanese, 19 dicembre 2018

PLANIMETRIA N° 2

Dep.

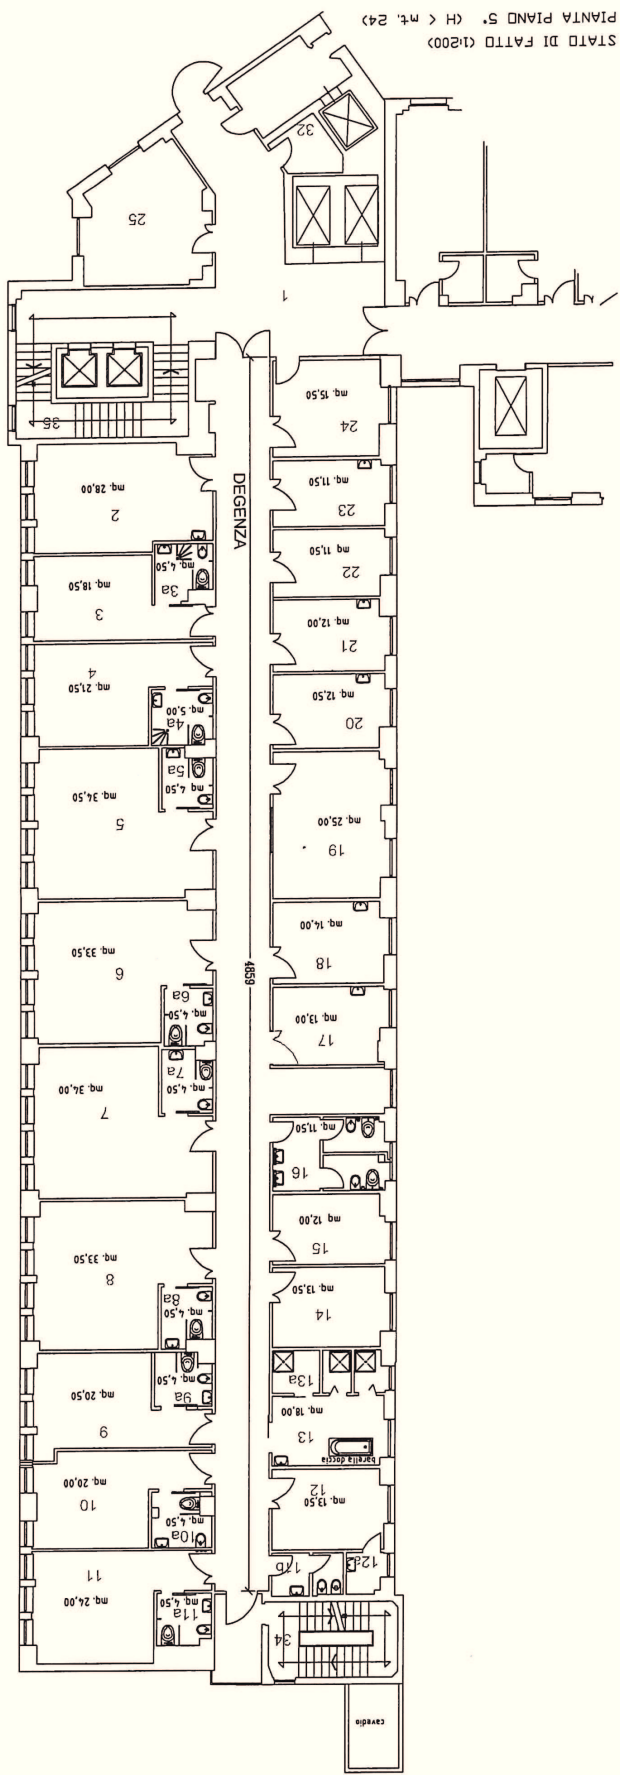

STATO DI FATTO (1:200)
PIANTA PIANO S' (H < mt. 24)

PROVA PRATICA NON ESAMINATA

Garbagnate

CONCORSO PUBBLICO, PER TITOLI ED ESAMI, PER LA COPERTURA A TEMPO INDETERMINATO, DI N. 1 POSTO DI COLLABORATORE TECNICO PROFESSIONALE - ARCHITETTO (CAT. D)), CON RAPPORTO DI LAVORO PART-TIME (18 ORE SETTIMANALI), DA ASSEGNARE ALL'UOC TECNICO PATRIMONIALE.

PROVA PRATICA N. 1

PLANIMETRIA N. 1

La commissione mette a disposizione del candidato una planimetria in scala di un piano di edificio adibito ad attività sanitaria di tipo ospedaliero, in particolare a reparto/i di degenza.

Il candidato deve indicare le destinazioni d'uso dei diversi locali e spazi (rispondendo alle vigenti normative in tema di accreditamento) e indicare le opere necessarie per l'adeguamento in materia di prevenzione incendi, tenendo conto che si tratta d'interventi comportanti la completa ristrutturazione ed il cambio di destinazione d'uso.

Garbagnate Milanese, 19 dicembre 2018



PLINIMETRA N° 1

