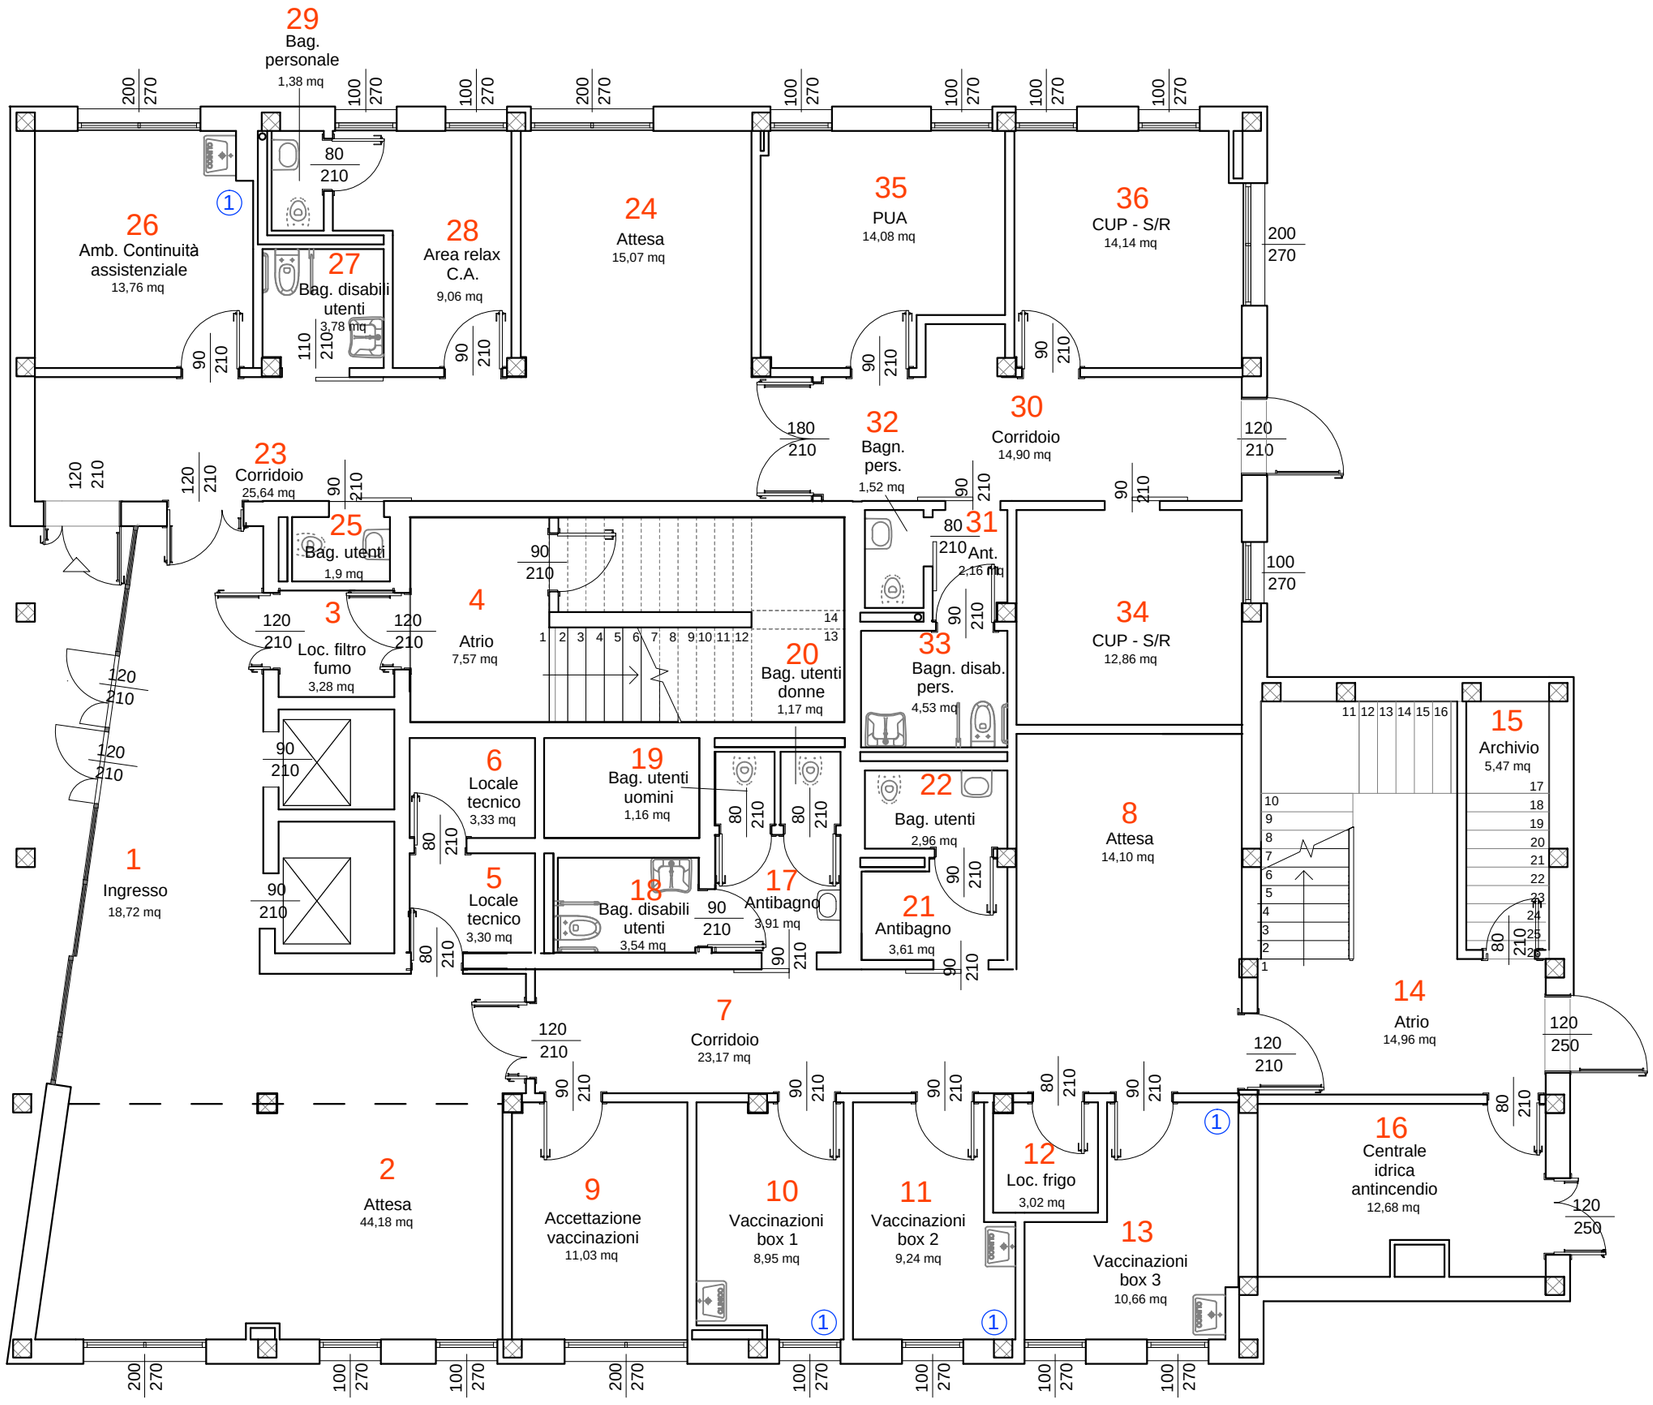

Cdc Passirana - Piano terra

Scala 1:100